


APP. 105

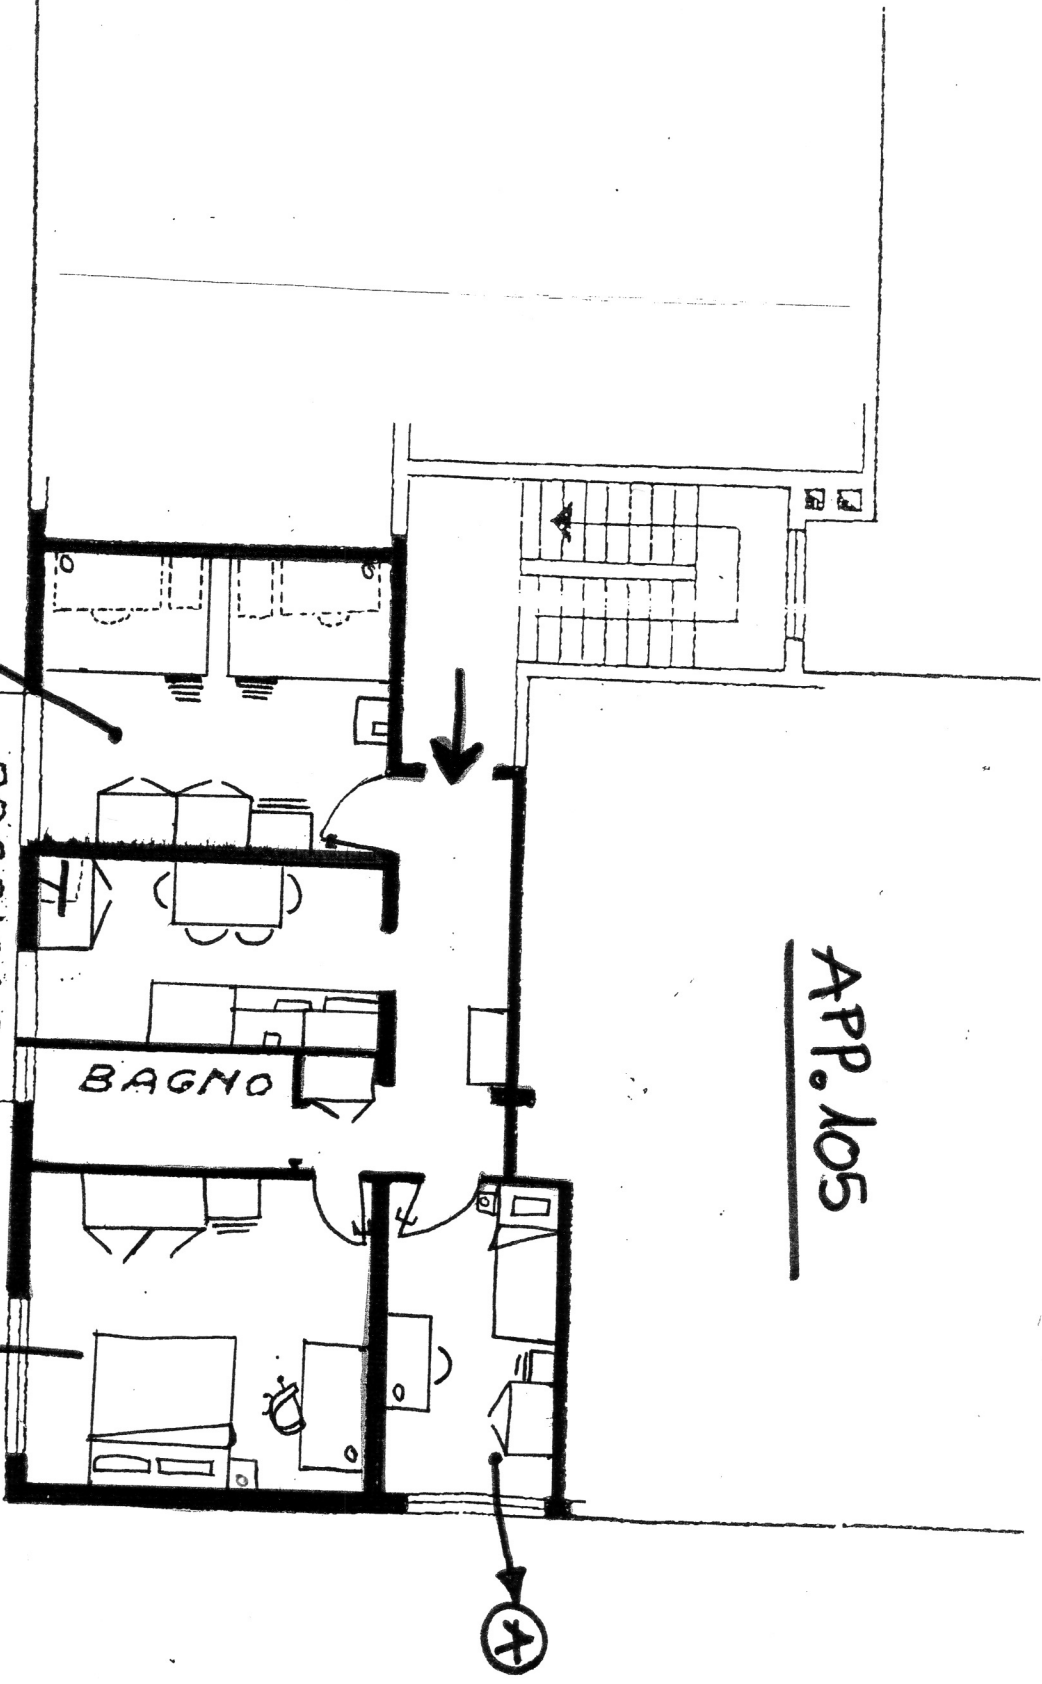

POGGIOLO

BAGNO

Ⓒ

Ⓐ

Ⓑ

VIA AUGUSTO
MURRI 215
PIANO 3°